BLOEMENLEI 10


Woning 39E

verdieping +1

totale bruto oppervlakte = 269,32 m²
gelijkvloers en verdieping +1
3 slaapkamers
oppervlakte terrassen 80m²
0.3 = 63,07m²
1.3 = 8,14m²
1.4 = 8,79m²



gevel zuid-west

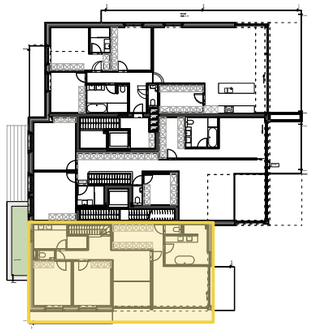


Azalea



inplanting

Alle maatlijnen en schachten zijn indicatief en dienen ter plaatse opgemeten te worden.
Het verkoopslastenboek heeft voorrang op de verkoopsplannen.
De meubels zijn indicatief en behoren niet tot de verkoopsovereenkomst.

De vorm en de afmetingen van het gewapend beton en de staalprofielen zijn slechts benaderend gegeven, ze dienen berekend te worden door een erkend ingenieur stabiliteit. Alle nodige vochtslabben zijn niet expliciet op de plannen vermeld.

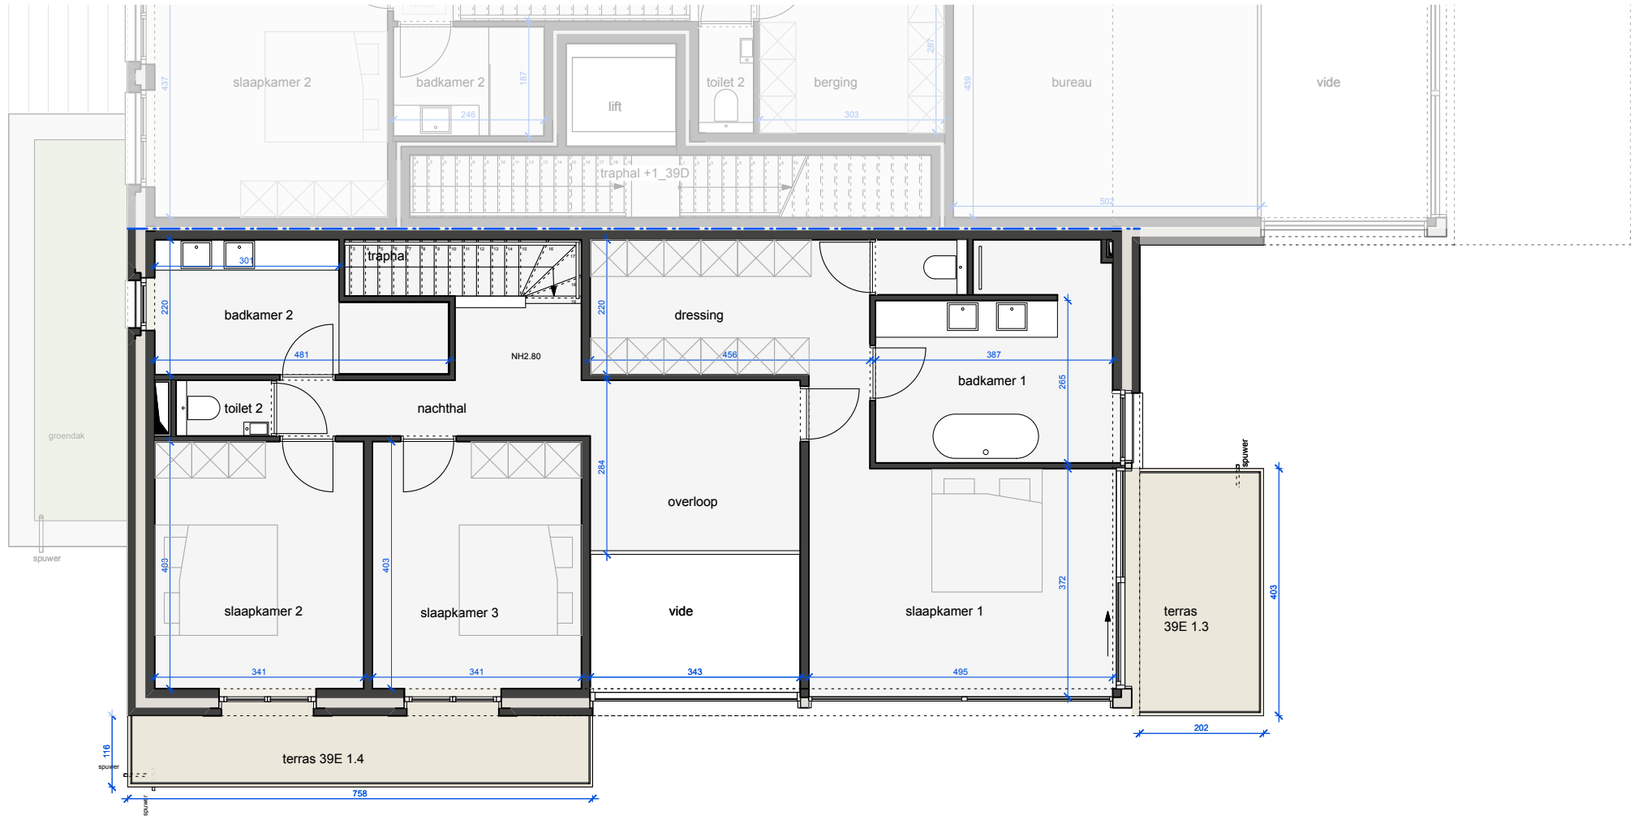

verdieping +1

N


0 1m 3m schaal 1/100

BLOEMENLEI 10


Woning 39E

gelijkvloers


totale bruto oppervlakte = 269,32 m²
gelijkvloers en verdieping +1
3 slaapkamers
oppervlakte terrassen 80m²
0.3 = 63,07m²
1.3 = 8,14m²
1.4 = 8,79m²

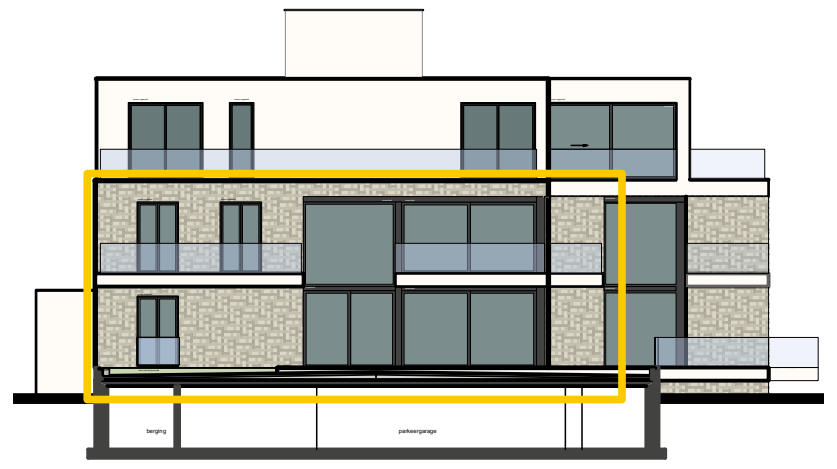

gevel zuid-west

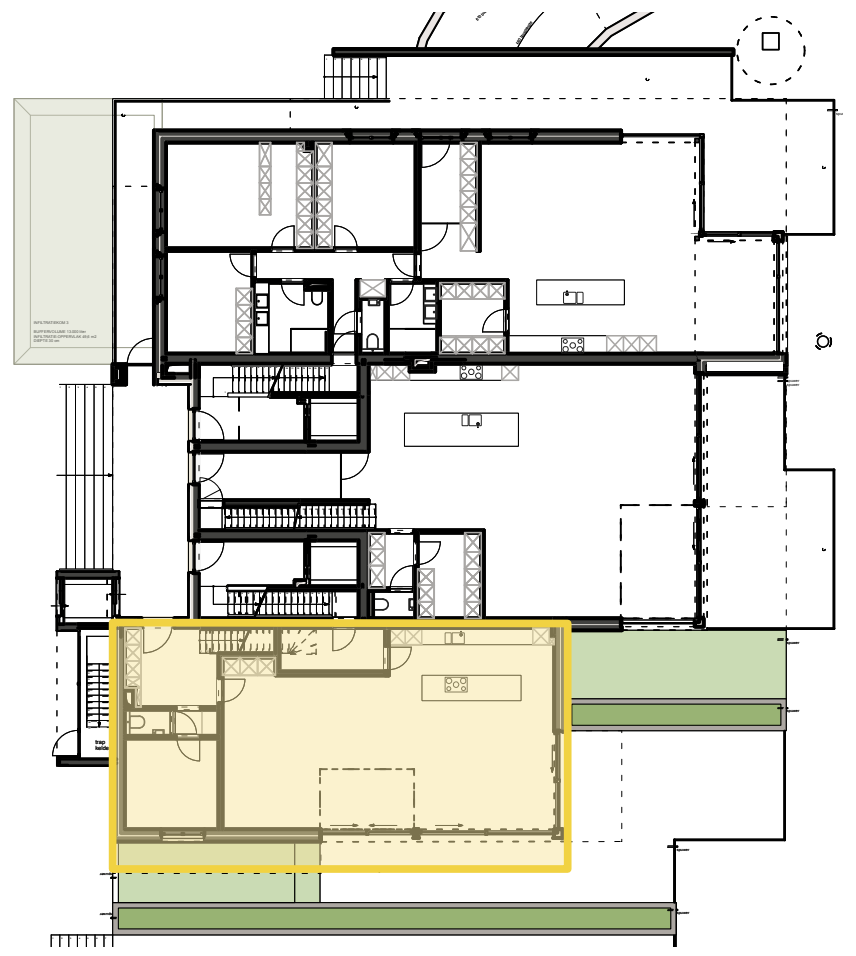


Azalea

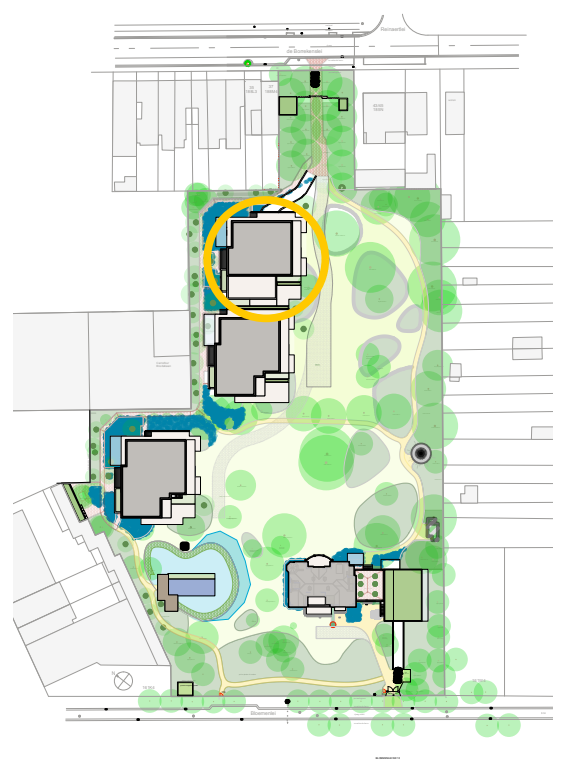


inplanting

Alle maatlijnen en schachten zijn indicatief en dienen ter plaatse opgemeten te worden.
Het verkoopslastenboek heeft voorrang op de verkoopsplannen.
De meubels zijn indicatief en behoren niet tot de verkoopsovereenkomst.


De vorm en de afmetingen van het gewapend beton en de staalprofielen zijn slechts benaderend gegeven, ze dienen berekend te worden door een erkend ingenieur stabiliteit. Alle nodige vochtslabben zijn niet expliciet op de plannen vermeld.

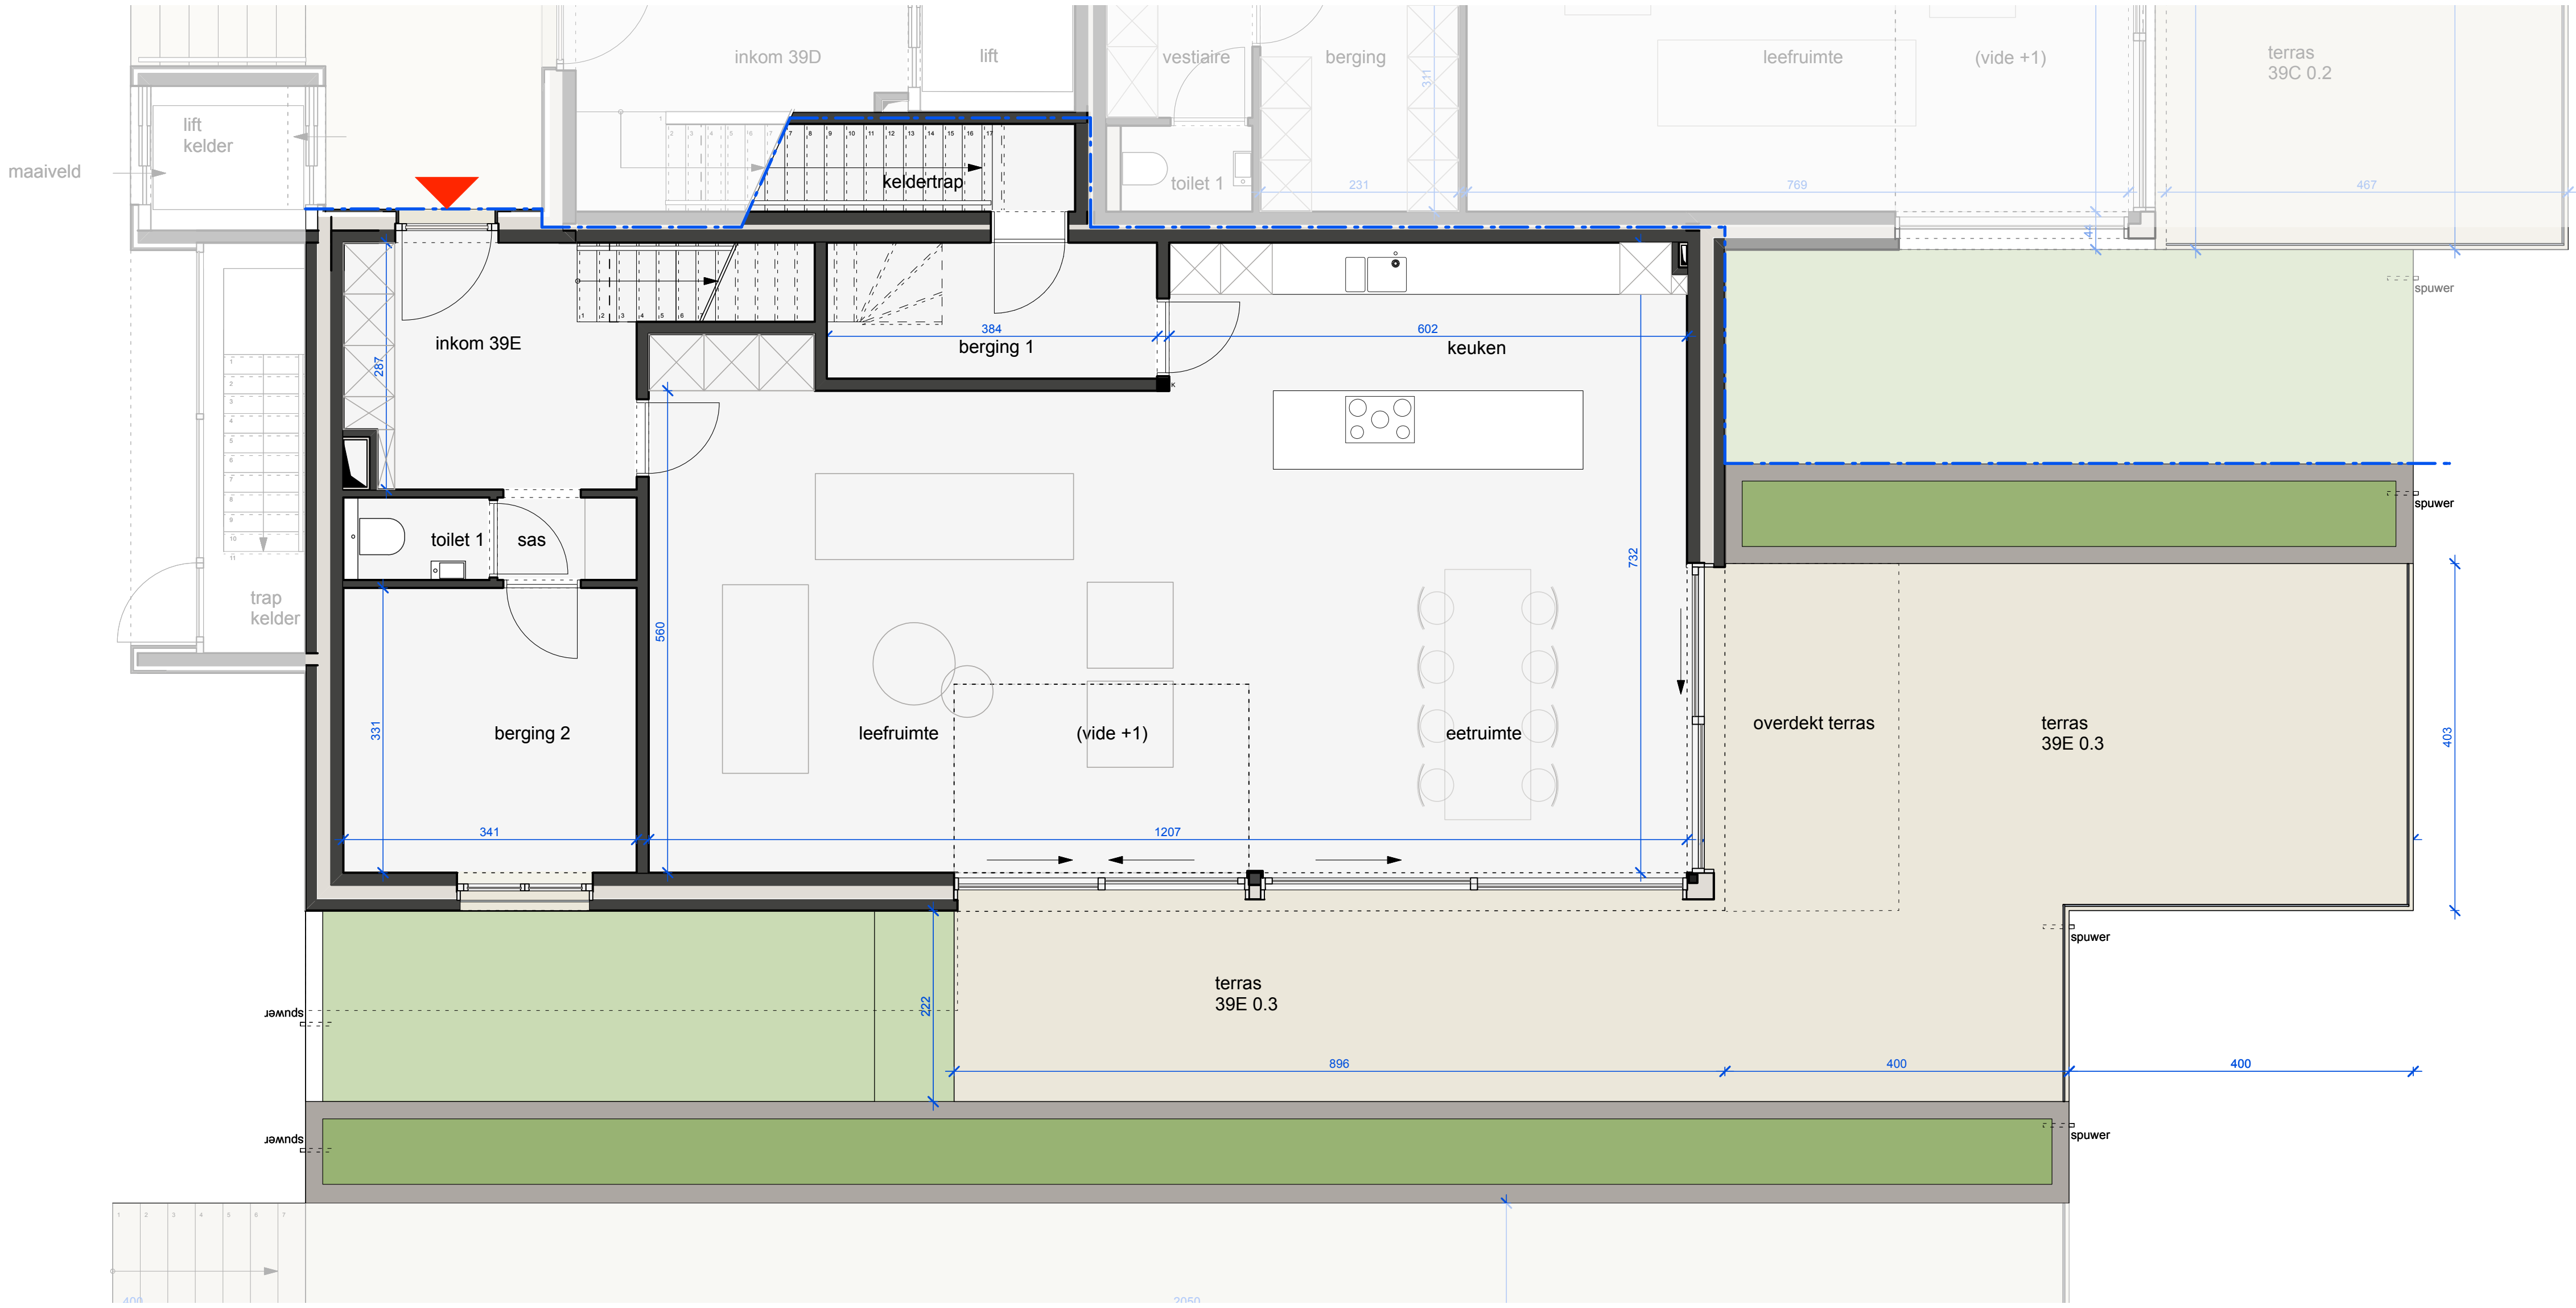

gelijkvloers

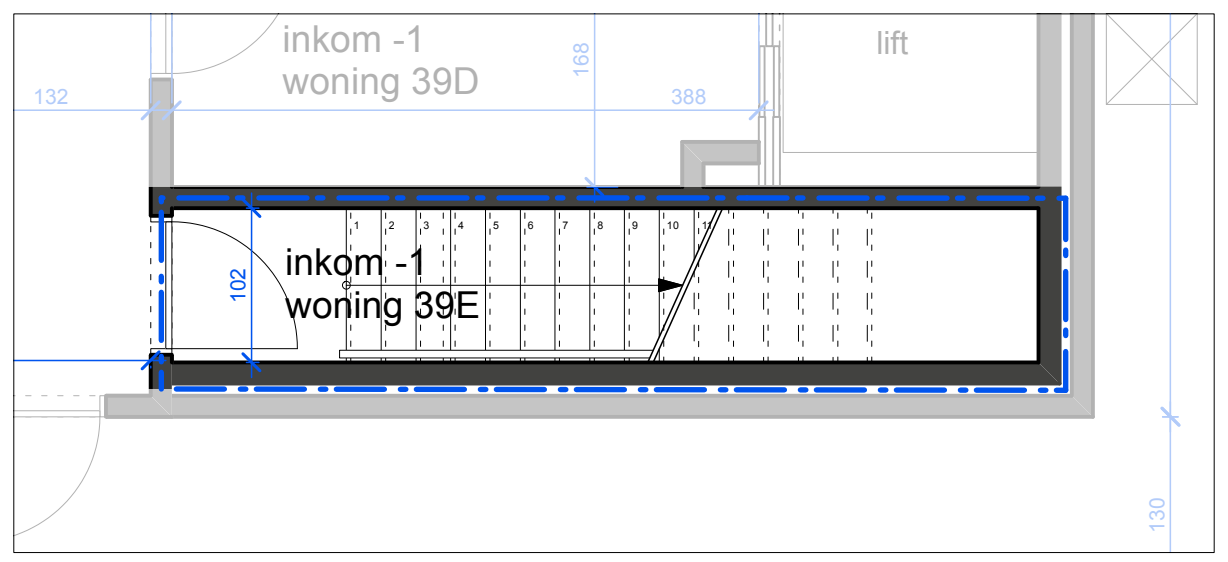


verdieping -1

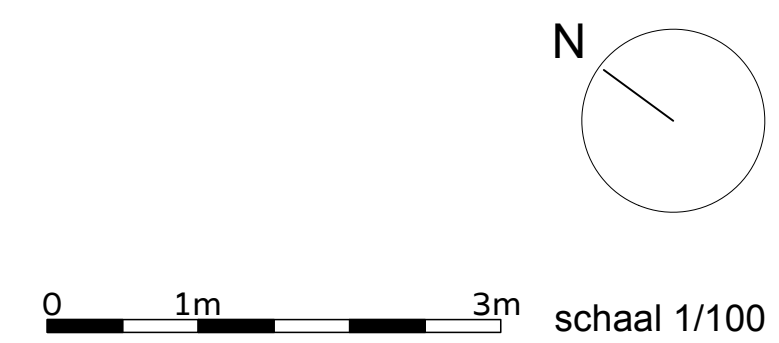

LELIËNHOF

Gevels - Azalea

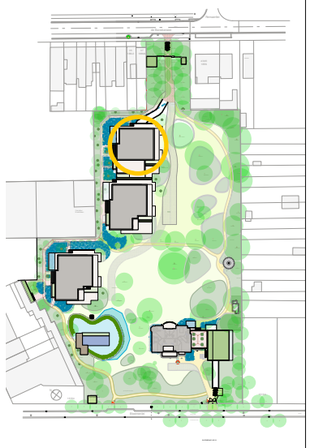

inplanting

N



GEVEL ZUID-OOST - Camelia

GEVEL ZUID-OOST - Azalea



GEVEL NOORD-WEST - Azalea

GEVEL NOORD-WEST - Camelia



GEVEL NOORD-OOST - Azalea



GEVEL ZUID-WEST - Azalea

Alle maatlijnen en schachten zijn indicatief en dienen ter plaatse opgemeten te worden.
Het verkoopslastenboek heeft voorrang op de verkoopsplannen.
De meubels zijn indicatief en behoren niet tot de verkoopsovereenkomst.

De vorm en de afmetingen van het gewapend beton en de staalprofielen zijn slechts benaderend gegeven, ze dienen berekend te worden door een erkend ingenieur stabiliteit. Alle nodige vochtslabben zijn niet expliciet op de plannen vermeld.

BLOEMENLEI 10


INPLANTING



BLOEMENLEI 10

ONDERGRONDSE PARKING

inplanting

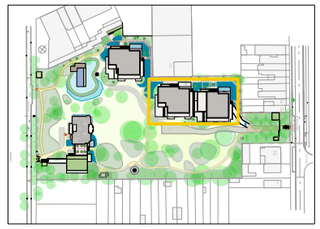

N

Alle maatlijnen en schachten zijn indicatief en dienen ter plaatse opgemeten te worden.
Het verkoopslastenboek heeft voorrang op de verkoopsplannen.
De meubels zijn indicatief en behoren niet tot de verkoopsovereenkomst.


De vorm en de afmetingen van het gewapend beton en de staalprofielen zijn slechts benaderend gegeven, ze dienen berekend te worden door een erkend ingenieur stabiliteit. Alle nodige vochtslabben zijn niet expliciet op de plannen vermeld.




BLOEMENLEI 10

Wellness

verdieping -1

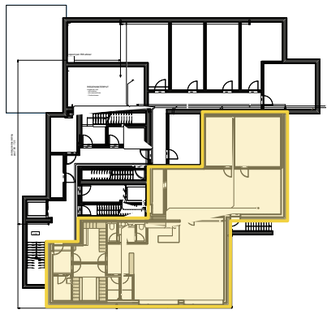

Magnolia

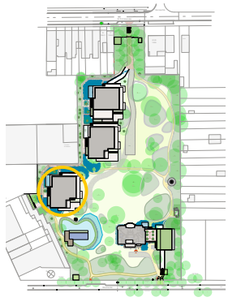

inplanting



verdieping -1

Alle maatlijnen en schachten zijn indicatief en dienen ter plaatse opgemeten te worden.
Het verkoopslastenboek heeft voorrang op de verkoopsplannen.
De meubels zijn indicatief en behoren niet tot de verkoopsovereenkomst.

De vorm en de afmetingen van het gewapend beton en de staalprofielen zijn slechts benaderend gegeven, ze dienen berekend te worden door een erkend ingenieur stabiliteit. Alle nodige vochtslabben zijn niet expliciet op de plannen vermeld.

N

0 1m 3m schaal 1/100

BLOEMENLEI 10

Woning 10D
gelijkvloers

totale bruto oppervlakte woning = 123 m²
gelijkvloers
2 slaapkamers
oppervlakte terrassen 20m²




gevel zuid - west



inplanting

Alle maatlijnen en schachten zijn indicatief en dienen ter plaatse opgemeten te worden.
Het verkoopslastenboek heeft voorrang op de verkoopsplannen.
De meubels zijn indicatief en behoren niet tot de verkoopsovereenkomst.

De vorm en de afmetingen van het gewapend beton en de staalprofielen zijn slechts benaderend gegeven, ze dienen berekend te worden door een erkend ingenieur stabiliteit. Alle nodige vochtslabben zijn niet expliciet op de plannen vermeld.

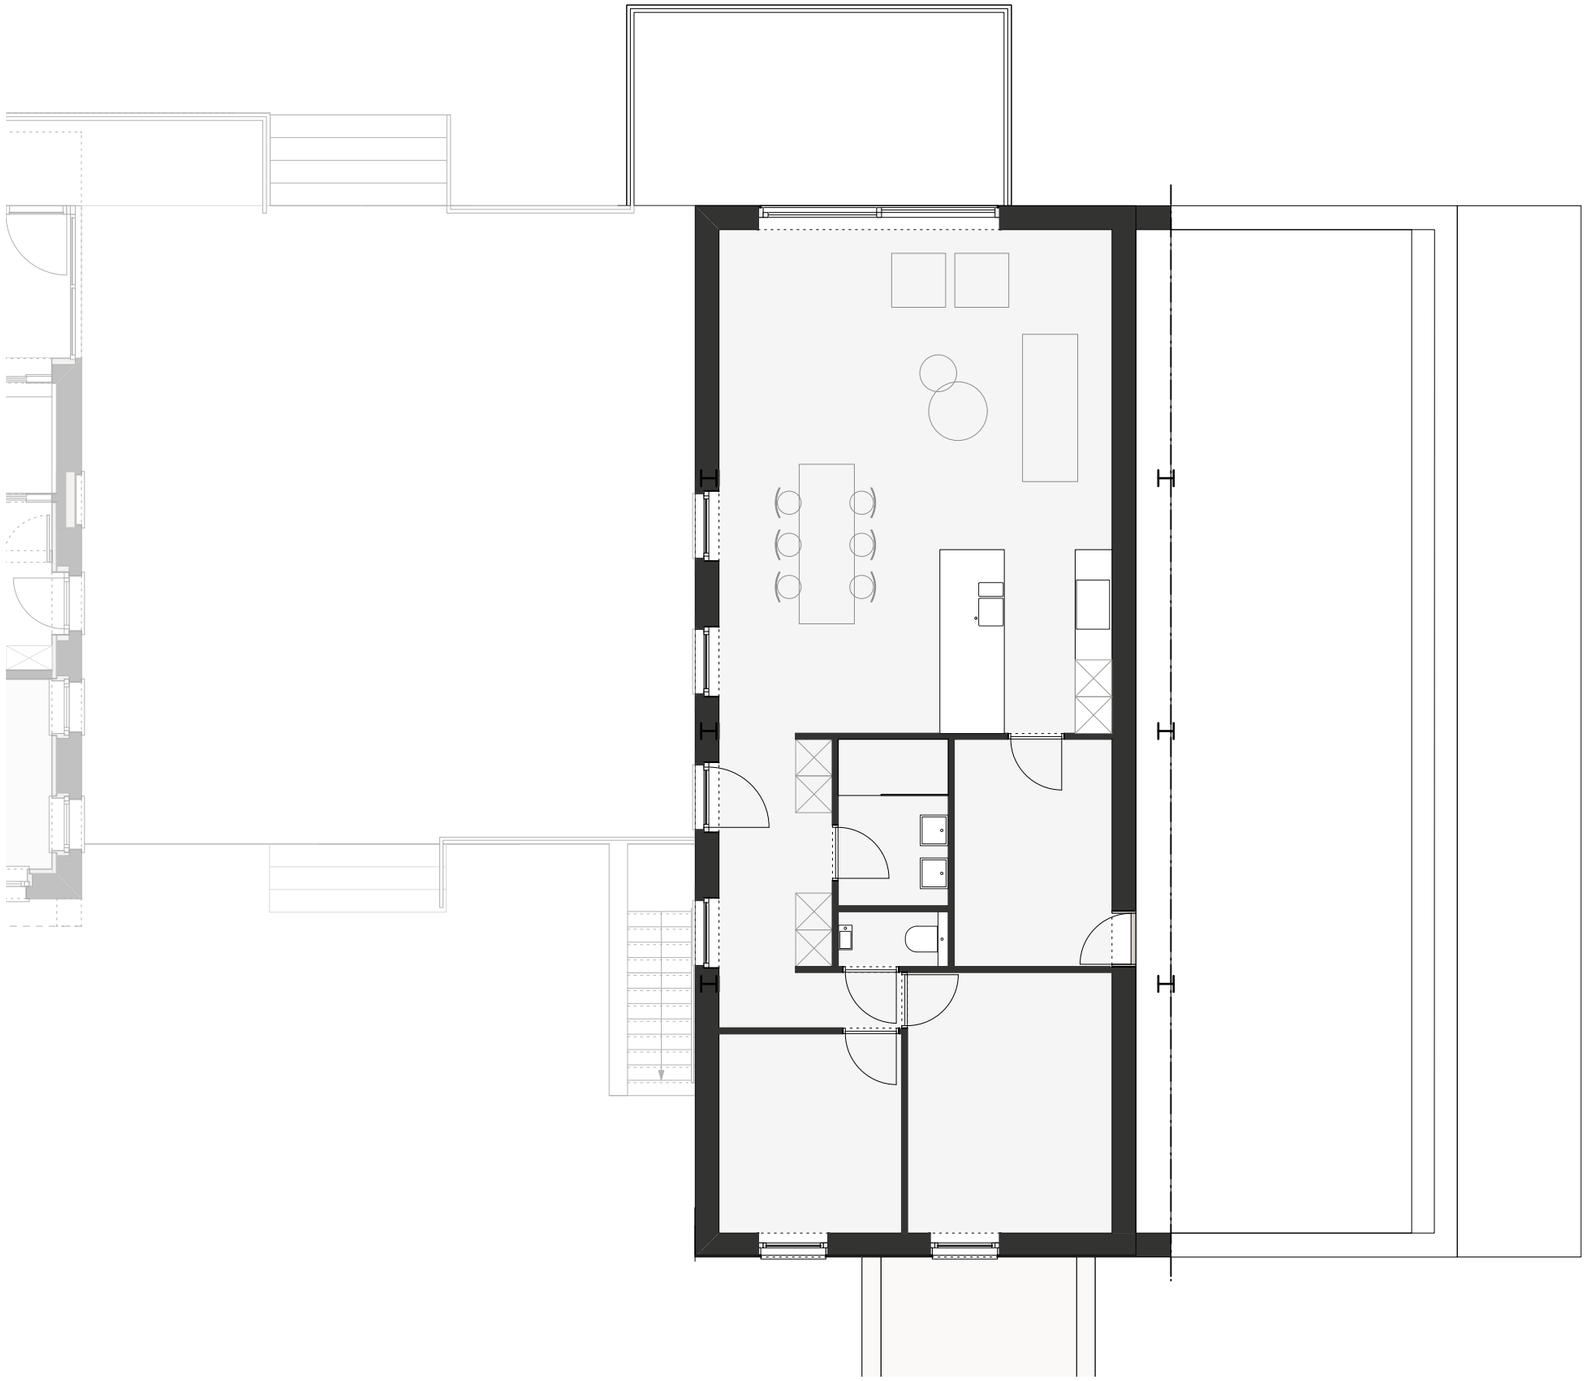

gelijkvloers

0 1m 3m schaal 1/100

N